


Parking  
(駐車場)

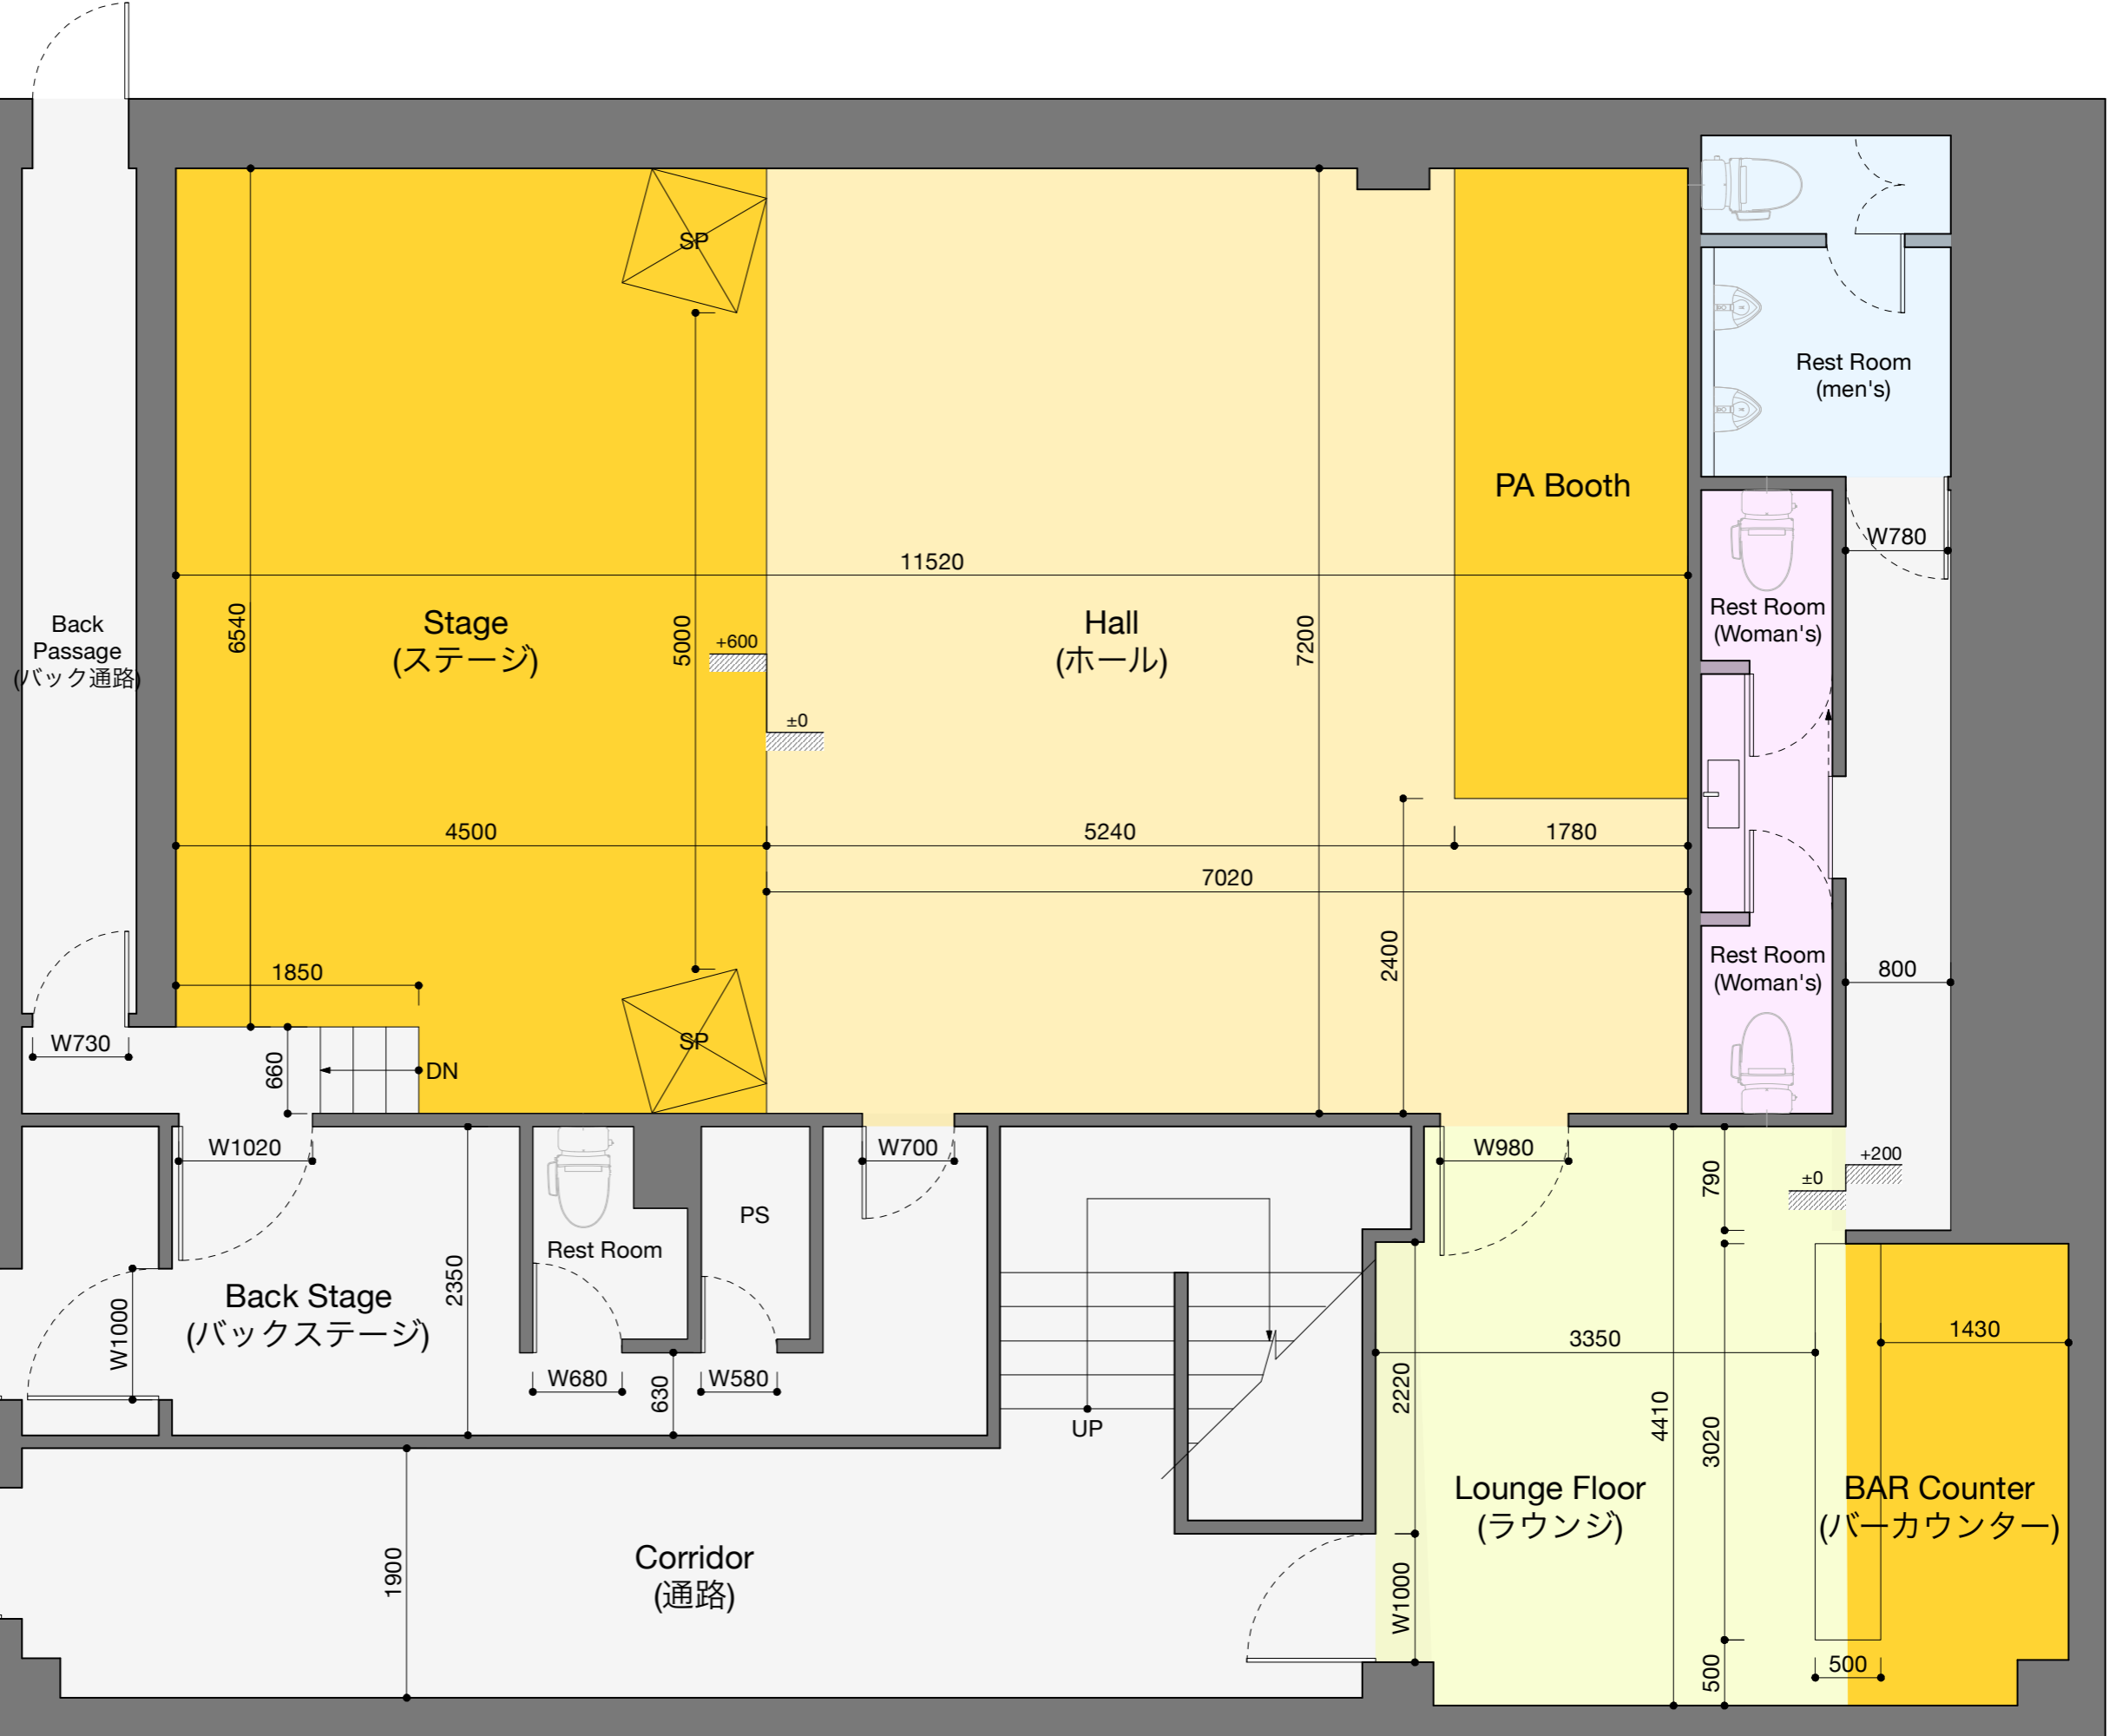

Back Passage  
(バック通路)

Stage  
(ステージ)

Hall  
(ホール)

PA Booth

Rest Room  
(men's)

Rest Room  
(Woman's)

Rest Room  
(Woman's)

Back Stage  
(バックステージ)

Rest Room

PS

Lounge Floor  
(ラウンジ)

BAR Counter  
(バーカウンター)

Corridor  
(通路)

UP

DN

W1020

W1000

W1000

W680

W580

W700

W980

W1000

W1000

6540

4500

1850

W730

660

5000

+600

±0

11520

5240

7020

7200

2400

1780

800

W780

W1020

2350

W680

W580

630

W700

W980

790

±0

+200

3350

4410

3020

1430

W1000

500

500